

ROMÂNIA
JUDEȚUL MEHEDINȚI
CONSILIUL LOCAL AL MUNICIPIULUI ORȘOVA

PROIECT DE HOTĂRÂRE

privind instituirea sensului unic de circulație pe străzile Crizantemelor (pe întregul tronson de stradă) și Dierna (pe tronsonul cuprins între străzile Grănicerilor și Școala Gimnazială Petru Dumitriu) precum și amplasarea de indicatoare rutiere noi

Având în vedere referatul de aprobare nr. 4629 din 08.05 2023 și raportul compartimentului de resort din cadrul compartimentului de specialitate al primarului înregistrat la nr. 1693 din 09.05 2023;

Văzând documentația tehnică pentru avizare/autorizare al obiectivului „Managementul siguranței circulației rutiere aferente străzii Crizantemelor și strada Dierna, amplasarea de indicatoare rutiere noi precum și montarea de limitatoare de viteză în Municipiul Orșova, județul Mehedinți,, realizată de către S.C. AXOR PROJECT S.R.L. Drobeta Turnu Severin, județul Mehedinți, referatul privind verificarea de calitate la cerința “Rezistența și Stabilitate” întocmit de verificator atestat proiecte Ciurică I. Ion, nr.39 din 22.04.2023, Hotărârea Consiliului local nr.15 privind constituirea Comisiei de circulație la nivelul municipiului Orșova, adoptată la data de 29.04.2021, procesul verbal din 10.12.2021 al Comisiei de circulație înregistrat la Primăria municipiului Orșova la nr. 1367/9 din 13.12.2021, procesul verbal din 21.12.2021 al Comisiei de circulație înregistrat la Primăria municipiului Orșova la nr.1400/2 din 21.12.2021, procesul-verbal din 27.06.2022 al Comisiei de circulație înregistrat la Primăria municipiului Orșova la nr.6547 din 01.07.2022, avizul Comisiei de circulație înregistrat la Primăria municipiului Orșova la nr. 4592 din 05.05.2023, procesul verbal încheiat cu ocazia întrunirii în Ședința Comisiei de circulație înregistrat la Primăria municipiului Orșova la nr.4575 din 05.05.2023 și ordinea de zi a ședinței Comisiei de circulație înregistrat la Primăria municipiului Orșova la nr.4529 din 04.05.2023.

În baza prevederilor art.1 alin.(4), art.33, art.128 alin.(1) lit.b) și c) și alin.(2) din Ordonanța de Urgență a Guvernului nr.195/2002 privind circulația pe drumurile publice, republicată, cu modificările și completările ulterioare, ale HG nr.1391/2006 pentru aprobarea Regulamentului de aplicare a Ordonanței de Urgență a Guvernului nr.195/2002 privind circulația pe drumurile publice, republicată, cu modificările și completările ulterioare, ale art.3 alin.(2), art.42 alin.(4), art.80 din Legea nr.24/2000 privind normele de tehnică legislativă pentru elaborarea actelor normative, republicată, cu modificările ulterioare și ale art.129 alin.(1), alin.(2) lit.c) și lit.d) coroborat cu alin.(7) lit.m) și alin.(14) din Ordonanța de Urgență nr.57/2019 privind Codul administrativ, cu modificările și completările ulterioare;

În temeiul art.139 alin.(3) lit.a), art.196 alin.(1) lit.a) și art.240 alin.(2) din Ordonanța de Urgență nr.57/2019 privind Codul administrativ, cu modificările și completările ulterioare:

CONSILIUL LOCAL AL MUNICIPIULUI ORȘOVA
HOTĂRĂȘTE :

Art.1. Se aprobă documentația tehnică pentru avizare/autorizare a obiectivului „Managementul siguranței circulației rutiere aferente străzii Crizantemelor și străzii Dierna, amplasarea de indicatoare rutiere noi precum și montarea de limitatoare de viteză în Municipiul Orșova, județul Mehedinți,, realizată de către S.C. AXOR PROJECT S.R.L. Drobeta Turnu Severin, județul Mehedinți, ce constituie anexa nr. 1 la prezenta hotărâre.

Art.2. Se instituie **sensul unic de circulație** pe strada Crizantemelor (pe întregul tronson de stradă), conform planului de situație ce constituie *anexa nr.2* la prezenta hotărâre.

Art.3. Se instituie **sensul unic de circulație** pe strada Dierna (pe tronsonul cuprins între străzile Grănicerilor și Școala Gimnazială Petru Dumitriu), conform planului de situație ce constituie *anexa nr.3* la prezenta hotărâre.

Art.4. Se aprobă:

(1) amplasarea de limitatoare de viteză, cu semnalizare rutieră aferentă în dreptul instituțiilor publice intens circulate de pietoni, după cum urmează:

1. B-dul 1 Decembrie 1918 – trecere pietoni – Sediul Poliției de Frontieră
2. B-dul 1 Decembrie 1918 – trecere pietoni - Școala Gimnazială Pamfil Șeicaru;
3. B-dul 1 Decembrie 1918 – trecere pietoni – Colegiul Tehnic Dierna - Oficiul poștal;
4. Strada Porțile de Fier – trecere pietoni – Liceul Teoretic Traian Lalescu.

(2) B-dul 1 Decembrie 1918 – se va institui **interzicerea opririi autovehiculelor** prin montarea indicatorului C39 – Oprirea interzisă, pe tronsonul cuprins între sensul giratoriu (centru canotaj Orșova) și acces Hipermarket Carrefour partea de est (golful Orșova), de aproape 950 m.

(3) amplasarea de indicatoare rutiere în scopul restricționării parcării autovehiculelor (parcare tip hibrid) în intervalul orar 8,00-16,00 (cu excepția persoanelor autorizate) în parcare instituțiilor publice, după cum urmează:

1. Sediul Poliției de Frontieră – 10 locuri;
2. Sediul Poliției Municipiului Orșova – 8 locuri;
3. Spitalul Municipal Orșova – 28 locuri;
4. Parchetul de pe lângă Judecătoria Orșova – 4 locuri;
5. Primăria Municipiului Orșova – 3 locuri;
6. Clinică Stomatologie (b-dul Porțile de Fier) – 3 locuri;

(4) amplasarea de indicatoare rutiere „Drum îngustat pe ambele părți – A9,, și „Limitare de viteză la 30 km/h – C29”, ambele indicatoare vor fi amplasate pe strada Grațca la începutul zonei rezidențiale intens dezvoltate (zona stației de epurare – partea de sud).

Art.5. Prezenta Hotărâre a Consiliului Local poate fi contestată în termenul și în condițiile Legii nr.554/2004 a contenciosului administrativ, cu modificările și completările ulterioare.

Art.6. Cu aducerea la îndeplinire a prevederilor prezentei hotărâri se însărcinează Primarul municipiului Orșova.

Inițiat astăzi 08.05.2023, în municipiul Orșova, județul Mehedinți.

**INIȚIATOR
PRIMAR,**

Marius Simion STOICA



Nr. 34 din 08.05.2023

ky **AVIZAT
SECRETAR GENERAL,
jr. Marian BOȚILĂ**

ky *ky* există motivare și aici concordă
între titlul A și în ce se reglementează
în expunerea nr. 4.

PRIMARUL MUNICIPIULUI ORSOVA
JUDETUL MEHEDINTI
Nr. 4629 din 08.05.2023

REFERAT DE APROBARE

a Proiectului de hotarare privind instituirea sensului unic de circulație pe străzile Crizantemelor (pe întregul tronson de stradă) și Dierna (pe tronsonul cuprins între străzile Grănicerilor și Școala Gimnazială Petru Dumitriu) precum și amplasarea de indicatoare rutiere noi

Potrivit prevederilor art.1 alin.(4) din Ordonanța de Urgență a Guvernului nr.195/2002 privind circulația pe drumurile publice, republicată, cu modificările și completările ulterioare: *„Reglementările privind circulația pe drumurile publice se emit, după caz, de către autoritățile publice centrale sau locale cu atribuții în acest sens, numai cu avizul Inspectoratului General al Poliției Române și cu respectarea acordurilor și convențiilor internaționale la care România este parte,,*

Având în vedere prevederile legale sus menționate, precum și necesitatea reglementării traficului rutier și pietonal pe raza municipiului Orșova, în condițiile creșterii intensității traficului rutier, se impune în mod urgent luarea de măsuri pentru a îmbunătăți mobilitatea traficului rutier și pietonal, eficientizarea și fluidizarea traficului rutier, precum și de a ridica siguranța circulației pe strada Crizantemelor și strada Dierna din municipiul Orșova, instituirea de sensuri unice pe străzile secundare, înființarea de locuri de parcare standard pe una sau ambele laturi ale acestora, amplasarea de limitatoare de viteză (cu semnalizare rutieră aferentă) în dreptul instituțiilor publice intens circulate de pietoni, amplasarea de indicatoare rutiere în scopul restricționării parcării autovehiculelor, amplasarea de indicatoare rutiere „Drum îngustat pe ambele părți – A9,, și „Limitare de viteză la 30 km/h – C29” pe strada Grațca la începutul zonei rezidențiale intens dezvoltate (zona stației de epurare – partea de sud).

Propunerile de reglementare a circulației vehiculelor pe străzile mai sus menționate au fost analizate de Comisia de circulație a municipiului Orșova înființată prin Hotărârea Consiliului Local al municipiului Orșova nr.15 adoptată la data de 29.04.2021 fiind emis Avizul nr.4592 din 05.05.2023.

Fata de cele anterior expuse, am initiat si va supun spre dezbatere si adoptare Proiectul de hotarare privind instituirea sensului unic de circulație pe străzile Crizantemelor (pe întregul tronson de stradă) și Dierna (pe tronsonul cuprins între străzile Grănicerilor și Școala Gimnazială Petru Dumitriu) precum și amplasarea de indicatoare rutiere noi.

INITIAROR,
PRIMAR,
Marius Simion STOICA



RAPORT

privind instituirea sensului unic de circulație pe străzile Crizantemelor (pe întregul tronson de stradă) și Dierna (pe tronsonul cuprins între străzile Grănicerilor și Școala Gimnazială Petru Dumitriu) precum și amplasarea de indicatoare rutiere noi

Subsemnatul Untaru Dumitru Sorin, șef Serviciu Administrarea Domeniului Public și Privat, cu privire la necesitatea îmbunătățirii mobilității traficului rutier și pietonal, eficientizarea și fluidizarea traficului rutier, precum și creșterea siguranței circulației pe raza municipiului Orșova, urmare a creșterii intensității traficului rutier, vă aduc la cunoștință următoarele:

La solicitarea expresă a cetățenilor de a îmbunătăți traficul rutier și pietonal se impune în mod urgent luarea de măsuri pentru eficientizarea și fluidizarea traficului rutier, precum și de a ridica siguranța circulației pe strada Crizantemelor și strada Dierna din municipiul Orșova, instituirea de sensuri unice pe străzile secundare, înființarea de locuri de parcare standard pe una sau ambele laturi ale acestora, amplasarea de limitatoare de viteză (cu semnalizare rutieră aferentă) în dreptul instituțiilor publice intens circulate de pietoni, amplasarea de indicatoare rutiere în scopul restricționării parcării autovehiculelor, amplasarea de indicatoare rutiere „Drum îngustat pe ambele părți – A9”, și „Limitare de viteză la 30 km/h – C29” pe strada Grațca la începutul zonei rezidențiale intens dezvoltate (zona stației de epurare – partea de sud).

În acest sens a fost întocmită o documentație tehnică pentru avizare/autorizare a obiectivului „Managementul siguranței circulației rutiere aferente străzii Crizantemelor și străzii Dierna, amplasarea de indicatoare rutiere noi precum și montarea de limitatoare de viteză în Municipiul Orșova, județul Mehedinți”, realizată de către S.C. AXOR PROJECT S.R.L. Drobeta Turnu Severin, județul Mehedinți.

Propunerile de reglementare a circulației vehiculelor pe străzile mai sus menționate, au fost analizate de Comisia de circulație a municipiului Orșova înființată prin Hotărârea Consiliului Local al municipiului Orșova nr.15 adoptată la data de 29.04.2021 fiind emis Avizul nr.4592 din 05.05.2023.

Potrivit prevederilor art.1 alin.(4) din Ordonanța de Urgență a Guvernului nr.195/2002 privind circulația pe drumurile publice, republicată, cu modificările și completările ulterioare: „Reglementările privind circulația pe drumurile publice se emit, după caz, de către autoritățile publice centrale sau locale cu atribuții în acest sens, numai cu avizul Inspectoratului General al Poliției Române și cu respectarea acordurilor și convențiilor internaționale la care România este parte,,

În baza prevederilor art.1 alin.(4), art.33, art.128 alin.(1) lit.b) și c) și alin.(2) din Ordonanța de Urgență a Guvernului nr.195/2002 privind circulația pe drumurile publice, republicată, cu modificările și completările ulterioare, ale HG nr.1391/2006 pentru aprobarea Regulamentului de aplicare a Ordonanței de Urgență a Guvernului nr.195/2002 privind circulația pe drumurile publice, republicată, cu modificările și completările ulterioare, ale art.3 alin.(2), art.42 alin.(4), art.80 din Legea nr.24/2000 privind normele de tehnică legislativă pentru elaborarea actelor normative, republicată, cu modificările ulterioare și ale art.129 alin.(1), alin.(2) lit.c) și lit.d) coroborat cu alin.(7) lit.m) și alin.(14) din Ordonanța de Urgență nr.57/2019 privind Codul administrativ, cu modificările și completările ulterioare;

În temeiul art.139 alin.(3) lit.a), art.196 alin.(1) lit.a) și art.240 alin.(2) din Ordonanța de Urgență nr.57/2019 privind Codul administrativ, cu modificările și completările ulterioare:

În sensul celor de mai sus, propun spre inițiere, analiză, dezbateri și aprobare Proiectul de hotărâre privind instituirea sensului unic de circulație pe străzile Crizantemelor (pe întregul tronson de stradă) și Dierna (pe tronsonul cuprins între străzile Grănicerilor și Școala Gimnazială Petru Dumitriu) precum și amplasarea de indicatoare rutiere noi.

Șef Serviciu A.D.P.P.,
Untaru Dumitru Sorin





PRIMĂRIA MUNICIPIULUI ORȘOVA
Bulevardul 1 Decembrie 1918, Nr. 20 – Jud. MEHEDINȚI
CUI 4337603
Tel. 0372764195, email: primariaorsova@primariaorsova.ro
COMISIA DE CIRCULAȚIE A MUNICIPIULUI ORȘOVA

AVIZ
nr. 4592 / 05.05.2023

Ca urmare a ședinței Comisiei de circulație a municipiului Orsova din data de 05.05.2023,
Ținând cont de procesul verbal al ședinței nr. 4575/05.05.2023, prin care au fost soluționate
problemele înscrise pe ordinea de zi,

În conformitate cu prevederile O.G. nr. 43/1997 privind regimul drumurilor, cu modificările
și completările ulterioare respectiv O.U.G. nr.195/2002 privind circulația pe drumurile publice,
republicată, cu modificările și completările ulterioare,

În temeiul art. 5.1 din Anexa la Hotărârea Consiliului Local nr. 15/29.04.2021 privind
constituirea Comisiei de circulație la nivelul municipiului Orsova și a Regulamentului de organizare
și funcționare al acesteia,

Comisia acordă în unanimitate:

AVIZUL FAVORABIL

Proiectului nr. 07/2023 – **MANAGEMENTUL SIGURANTEI CIRCULATIEI RUTIERE
AFERENTE STRAZII CRIZANTEMELOR SI DIERNA, AMPLASAREA DE
INDICATOARE RUTIERE NOI PRECUM SI MONTAREA DE LIMITATOARE DE
VITEZA IN MUNICIPIUL ORȘOVA**, întocmit SC AXOR PROJECT SRL, beneficiar UAT
Orsova.

Prezentul aviz s-a emis în 2 exemplare.

Presedintele Comisiei,
Stoica Marius Simion,



Secretar,
Oprea Dragoș,

Verificator atestat proiecte: CIURICA ION, CUI 31056672
Nr. de ordine în registrul comerțului: F18/3/04.01.2013
Specialitatea: Drumuri
Certificat seria H, nr.09226/2012, emis de M.D.R.T.
Cerințe esențiale: A4, B2,D (conf. Lege 10/1995)
Telefon: 0728/976564, ciurica68@yahoo.com

REFERAT

NR.39/22.04.2023

privind verificarea de calitate la cerința: "REZISTENȚA ȘI STABILITATE"
Privind verificarea la cerința: A4 (conform Lege 10/1995 republicată)
Faza: **DTAC**(Pr.nr.7/2023)

Denumirea lucrării: **MANAGEMENTUL SIGURANȚEI CIRCULAȚIEI RUTIERE AFERENTE STRAZII CRIZANTEMELOR ȘI STRADA DIERNA, AMPLASAREA DE INDICATOARE RUTIERE NOI PRECUM ȘI MONTAREA DE LIMITATOARE DE VITEZĂ ÎN MUNICIPIUL ORȘOVA, JUDEȚUL MEHEDINTI**

1. Date de identificare:

- proiectant general: S.C AXOR PROJECT SRL
- proiectant de specialitate: S.C AXOR PROJECT SRL
- beneficiar: U.A.T. MUNICIPIUL ORȘOVA, JUDEȚUL MEHEDINTI
- amplasamentul lucrării: MUNICIPIUL ORȘOVA, JUDEȚUL MEHEDINTI

2. Caracteristici principale ale proiectului:

Pentru a îmbunătăți mobilitatea traficului rutier și pietonal, precum și de a ridica siguranța circulației pe Strada Crizantemelor se va institui **sens unic de circulație** pe întreg tronsonul de stradă.

Strada Crizantemelor

La solicitarea expresă a cetățenilor și Pentru a îmbunătăți mobilitatea traficului rutier și pietonal, precum și de a ridica siguranța circulației pe Strada Crizantemelor se va institui **sens unic de circulație** pe întreg tronsonul de stradă.

Semnalizarea rutieră se va realiza ca în planul de situație proiectat anexat.

Parametrii existenței ai strazii Crizantemelor:

- Lungime = 820m;
- Lățime = 3.50m - 4.00m;
- Pantă transversală = 2.5%;
- Accesul se va realiza din B-dul. 1 Decembrie 1918;
- În plan, traseul străzii Crizantemelor este format din aliniamente racordate prin arce de cerc, și nu reprezintă o complexitate ridicată;
- Declivitatea pe sectorul studiat are valori cuprinse între 0 – 1.5 %, valori ce nu pun în dificultate buna desfășurare a traficului;
- În profil longitudinal drumul se află în palier/profil mixt ;
- Evacuarea apelor pluviale se va realiza prin panta transversală a părții carosabile a parcarii, spre gurile de scurgere amplasate la marginea părții carosabile ce sunt racordate la rețeaua de canalizare existentă a străzii
- Strada Crizantemelor (recent reabilitată) are următoarea alcătuire constructivă:
 - Lățime parte carosabilă = 3.50-4.00m;
 - Panta transversală parte carosabilă – 2.50 %;

- **Amplasarea de indicatoare rutiere "Drum îngustat pe ambele părți - A9" și Limitare de viteză la 30km/h - C29**, ambele indicatoare vor fi amplasate pe strada Grațca la începutul zonei rezidențiale intens dezvoltate (zona stației de epurare- partea de sud)

3. Documente prezentate la verificare:

- memoriu tehnic prin care sunt descrise soluțiile tehnice adoptate și soluțiile pentru respectarea cerințelor privind calitatea în construcții: DA;
- planse: plan de încadrare, planuri de situație, profiluri longitudinale, profiluri transversale tip :DA.

4. Concluzii asupra verificării:

- 4.1. Proiectul prezintă concordanța dintre soluțiile tehnice pe specialități și tehnologia de execuție propusă pentru realizarea obiectivului de investiție.
- 4.2. În urma verificării se consideră proiectul corespunzător, semnându-se și stampilându-se conform îndrumătorului.

Am primit 3 exemplare,
Investitor/proiectant
.....

Am predat 3 exemplare,
Verificator tehnic
Ing. Crutca Ion



PR. NR. 07/2023

DOCUMENTAȚIE DE AVIZARE - AUTORIZARE

**MANAGEMENTUL SIGURANȚEI
CIRCULAȚIEI RUTIERE AFERENTE STRAZII
CRIZANTEMELOR ȘI STRADA DIERNA,
AMPLASAREA DE INDICATOARE RUTIERE NOI
PRECUM SI MONTAREA DE LIMITATOARE DE VITEZĂ
IN MUNICIPIUL ORȘOVA, JUDETUL MEHEDINTI**

BENEFICIAR: UAT ORȘOVA



SC AXOR PROJECT SRL

Drobeta Turnu Severin - Mehedinti

J25/875/2022 - CUI: 47333796

office.axor.project.ap@gmail.com

telefon: 0727450388

SC AXOR PROJECT SRL

- ▣ Drobeta Turnu Severin – Mehedinti
- ▣ J25/875/2022 - CUI: 47333796
- ▣ office.axor.project.ap@gmail.com
- ▣ telefon: 0727450388



PIESE SCRISE

SC AXOR PROJECT SRL

- ▣ Drobeta Turnu Severin – Mehedinti
- ▣ J25/875/2022 - CUI: 47333796
- ▣ office.axor.project.ap@gmail.com
- ▣ telefon: 0727450388

**DENUMIRE OBIECTIV:****MANAGEMENTUL SIGURANȚEI
CIRCULAȚIEI RUTIERE AFERENT STRAZII
CRIZANTEMELOR ȘI STRADA DIERNA, SI
AMPLASAREA DE INDICATOARE RUTIERE NOI
IN MUNICIPIUL ORȘOVA, JUDETUL MEHEDINTI****BENEFICIAR:****UAT ORSOVA****PROIECTANT:****SC AXOR PROJECT SRL****FAZA DE PROIECTARE:****D.T.A.C****PROIECT NUMARUL****07/2023**

SC AXOR PROJECT SRL

- ▣ Drobeta Turnu Severin – Mehedinti
- ▣ J25/875/2022 - CUJ: 47333796
- ▣ office.axor.project.ap@gmail.com
- ▣ telefon: 0727450388



COLECTIV DE ELABORARE

SEF PROIECT:

Ing. Tunsoiu Ionuț

ÎNTOCMIT :

Ing. Tunsoiu Ionuț

Ing. Valon Ionut Danieș



SC AXOR PROJECT SRL

- ▣ Drobeta Turnu Severin – Mehedinti
- ▣ J25/875/2022 - CUI: 47333796
- ▣ office.axor.project.ap@gmail.com
- ▣ telefon: 0727450388

**BORDEROU****PIESE SCRISE**

1. MEMORIU GENERAL

PIESE DESENATE

1. PLAN DE INCDRARE IN TERITORIU
2. PLAN DE INCDRARE IN ZONA
3. PLANURI DE SITUATIE

SC AXOR PROJECT SRL

- Drobeta Turnu Severin – Mehedinti
- J25/875/2022 - CUI: 47333796
- office.axor.project.ap@gmail.com
- telefon: 0727450388



MEMORIU TEHNIC

1. DATE GENERALE

1.1 Denumirea obiectivului de investiti:

MANAGEMENTUL SIGURANȚEI CIRCULAȚIEI RUTIERE AFERENTE STRAZII CRIZANTEMELOR ȘI STRADA DIERNA, AMPLASAREA DE INDICATOARE RUTIERE NOI PRECUM SI MONTAREA DE LIMITATOARE DE VITEZĂ IN MUNICIPIUL ORȘOVA, JUDETUL MEHEDINTI

1.2 Beneficiar: UAT ORSOVA

1.3 Amplasament: JUDETUL MEHEDINTI, MUNICIPIUL ORSOVA



2. DESCRIEREA LUCRĂRILOR

Scopul acestui proiect este de a îmbunătăți mobilitatea traficului rutier și pietonal, eficientizarea și fluidizarea traficului rutier, precum și de a ridica siguranța circulației pe Strada Crizantemelor și Strada Dierna, din municipiul Orșova. Soluția propusă se bazează pe instituirea de sensuri unice pe străzile secundare, înființarea de locuri de parcare standard pe una sau ambele laturi ale acestora, și astfel eliberarea trotuarelor de către mașinile parcate neregulamentar la momentul actual.

3. SOLUTIA PROIECTATA

Categoria de importanță a lucrării în conformitate cu HG766/1997 este "C" lucrări de importanță normală.

SC AXOR PROJECT SRL

- Drobeta Turnu Severin – Mehedinți
- J25/875/2022 - CUI: 47333796
- office.axor.project.ap@gmail.com
- telefon: 0727450388



Strada Crizantemelor

La solicitarea expresă a cetățenilor și pentru a îmbunătăți mobilitatea traficului rutier și pietonal, precum și de a ridica siguranța circulației pe Strada Crizantemelor se va institui **sens unic de circulație** pe întreg tronsonul de stradă.

Semnalizarea rutieră se va realiza ca în planul de situație proiectat anexat.

Parametrii existenței ai străzii Crizantemelor:

- Lungime = 820m;
- Lățime = 3.50m - 4.00m;
- Pantă transversală = 2.5%;
- Accesul se va realiza din B-dul. 1 Decembrie 1918;
- În plan, traseul străzii Crizantemelor este format din aliniamente racordate prin arce de cerc, și nu reprezintă o complexitate ridicată;
- Declivitatea pe sectorul studiat are valori cuprinse între 0 – 1.5 %, valori ce nu pun în dificultate buna desfășurare a traficului;
- În profil longitudinal drumul se află în palier/profil mixt ;
- Evacuarea apelor pluviale se va realiza prin panta transversală a părții carosabile a parcii, spre gurile de scurgere amplasate la marginea părții carosabile ce sunt racordate la rețeaua de canalizare existentă a străzii
- Strada Crizantemelor (recent reabilitată) are următoarea alcătuire constructivă:
 - Lățime parte carosabilă = 3.50-4.00m;
 - Pantă transversală parte carosabilă – 2.50 %;
 - Trotuare de 1.50m-2.00m lățime;
 - Pantă transversală parte trotuare – 2.00 %;

Sistemul rutier existent are următoarea alcătuire:

- 4cm strat de uzură BA16
- 6cm strat de legătură BAD 22.4
- Fundație existentă;

SC AXOR PROJECT SRL

- ▣ Drobeta Turnu Severin – Mehedinti
- ▣ J25/875/2022 - CUI: 47333796
- ▣ office.axor.project.ap@gmail.com
- ▣ telefon: 0727450388



Semnalizarea rutiră se va realiza ca in planul de situație proiectat anexat.

Strada Dierna

La solicitarea expresă a cetățenilor și pentru a îmbunătăți mobilitatea traficului rutier și pietonal, precum și de a ridica siguranța circulației pe Strada Dierna se va institui **sens unic de circulație** pe tronsonul cuprins între străzile Granicerilor și Școala Gimnazială Petru Dumitriu.

Semnalizarea rutiră se va realiza ca in planul de situație proiectat anexat.

Parametrii existenți ai strazii Dierna sunt:

- Lungime = 477m;
- Lățime = 4.00m;
- Pantă transversală = 2.5%;
- În plan, traseul străzii Crizantemelor este format din aliniamente racordate prin arce de cerc, si nu reprezinta o complexitate ridicată;
- Declivitatea pe sectorul studiat are valori cuprinse între 0 – 2.5 %, valori ce nu pun în dificultate buna desfășurare a traficului;
- În profil longitudinal drumul se afla în palier/profil mixt ;
- Evacuarea apelor pluviale se va realiza prin panta transversală a părții carosabile a parcurii, spre gurile de scurege amplasate la marginea părții carosabile ce sunt racordate la rețeaua de canalizare existentă a străzii
- Strada Dierna (recent reabilitată) are următoarea alcătuire constructivă:
 - Lățime parte carosabilă = 4.00m;
 - Panta transversală parte carosabilă – 2.50 %;
 - Trotuare de 1.50m-2.00m lățime;
 - Panta transversală parte trotuare – 2.00 %;

Sistemul rutier existent are următoarea alcătuire:

- 4cm strat de uzură BA16
- 6cm strat de legătură BAD 22.4

SC AXOR PROJECT SRL

- ▣ Drobeta Turnu Severin – Mehedinți
- ▣ J25/875/2022 - CUI: 47333796
- ▣ office.axor.project.ap@gmail.com
- ▣ telefon: 0727450388



- Fundație existentă;

Semnalizarea rutieră se va realiza ca în planul de situație proiectat anexat.

Bulevardul 1 Decembrie 1918

Pentru îmbunătățirea traficului rutier și desfășurarea acestuia în depline condiții de siguranță rutieră, se va institui **interzicerea opriri autovehiculelor** prin montarea indicatorului C39 – Oprirea interzisă, pe tronsonul cuprins între sensul giratoriu (Centru de canotaj Orșova) și acces Hipermarket Carrefour partea de Este (golful Orșova), de aproximativ 950m.

Semnalizarea rutieră se va realiza ca în planul de situație proiectat anexat.

De asemenea se mai propun rezlizare urmatoarelor lucrări:

- **Amplasarea de limitateoare de viteză** (cu semnalizarea rutieră aferentă) în dreptul instituțiilor publice intens circulate de pietoni, după cum urmează:
 - B-dul 1 Decembrie 1918 – trecere pietoni - Sediul Poliției de Frontieră;
 - B-dul 1 Decembrie 1918 – trecere pietoni - Școala Gimnazială Pamfil Șeicaru;
 - B-dul 1 Decembrie 1918 – trecere pietoni - Colegiul Tehnic Dierna – Oficiul poștal;
 - Strada Portile de Fier – trecere pietoni – Liceul Teoretic Traian Lalescu

- **Amplasarea de indicatoare rutiere în scopul restricționării parcarii autovehiculelor** (parcare de tip hibrid) în intervalul orar 8.00-16.00 (cu excepția persoanelor autorizate) în parcare instituțiilor publice, după cum urmează:
 - Sediul Poliției de Frontieră - 10 locuri;
 - Sediul Poliției Municipiului Orșova - 8 locuri;
 - Spitalului Municipal Orșova – 28 locuri;
 - Parchetul de pe lângă Judecătoria Orșova – 4 locuri;

SC AXOR PROJECT SRL

- ▣ Drobeta Turnu Severin – Mehedinți
- ▣ J25/875/2022 - CUI: 47333796
- ▣ office.axor.project.ap@gmail.com
- ▣ telefon: 0727450388



- Primăria Municipiului Orșova – 3 locuri;
- Clinică Stomatologie (Str. Porțile de Fier) – 3 locuri;
- **Amplasarea de indicatoare rutiere "Drum îngustat pe ambele părți – A9" și Limitare de viteză la 30km/h – C29**, ambele indicatoare vor fi amplasate pe strada Grațca la începutul zonei rezidențiale intens dezvoltate (zona stației de epurare-partea de sud)

4. SEMNALIZAREA PE DURATA EXECUȚIEI LUCRĂRILOR SI SEMNALIZAREA RUTIERĂ PERMANENTĂ

Semnalizarea rutieră (provizorie și permanentă) constă în montarea de indicatoare și se va realiza conform planurilor de situație proiectate atașate prezentei documentații.

5. PROTECȚIA MUNCII, PREVENIREA SI STINGEREA INCENDIILOR

În perioada execuției lucrărilor se vor respecta prevederile generale din Legea 319/2006 privind protecția și securitatea muncii și Norme Generale de Protecție a Muncii, reglementările specifice de protecție a muncii în domeniul lucrărilor prevăzute în proiect, precum și măsurile impuse cu ocazia controalelor de protecție a muncii efectuate de către organele abilitate.

Redăm în continuare lista actelor normative cu specific de legislație de protecție a muncii, editate de Ministerul Muncii și Protecției Sociale – Departamentul protecției muncii, lista în care se prezintă un pachet de norme ce trebuie respectate la execuția lucrărilor:

1. Legea nr. 319/2006 – privind protecția și securitatea muncii;
2. Norme metodologice de aplicarea a Legii privind protecția și securitatea muncii;
3. Norme generale de protecție a muncii;

SC AXOR PROJECT SRL

- ❑ Drobeta Turnu Severin – Mehedinți
- ❑ J25/875/2022 - CUI: 47333796
- ❑ office.axor.project.ap@gmail.com
- ❑ telefon: 0727450388



4. Norme specifice de securitate pentru :

- Transportul intern;
- Prepararea, transportul și turnarea betoanelor, precum și executarea lucrărilor din beton armat și precomprimat (cod 7)
- Transporturi rutiere (cod 23);
- Manipularea, transportul prin purtare și mijloace nemecanizate, depozitarea materialelor (cod 57);
- Protecția muncii pentru laboratoarele de analize fizico-chimice și mecanice (cod 36);
- Exploatarea și întreținerea drumurilor publice și podurilor (cod 79)

De asemenea se vor respecta normele de prevenire și stingere a incendiilor, precum și măsurile de prim – ajutor precizat în legislația în vigoare, specifice lucrărilor prevazute în proiect.

Se vor respecta normele de protecție a muncii specifice fiecărei categorii de lucrare, înscrise în normativele și legislația în vigoare, inclusiv prevederile caietelor de sarcini ale lucrării.

Totodată în vederea prevederii incendiilor la execuția lucrărilor, se vor avea în vedere reglementările în vigoare privind apărarea împotriva incendiilor editate de Inspectoratul General al Pompierilor Utilitari in anul 1999 din care amintim:

- Ordonanța Guvernului României nr. 60/1997 privind aprobarea Normelor generale de prevenire și stingere a incendiilor;
- Ordin al Ministerului de Interne nr. 775/1998 pentru aprobarea Normelor generale de prevenire și stingere a incendiilor;
- Hotărârea Guvernului nr. 486/1993 privind creșterea siguranței în exploatare a construcțiilor și instalațiilor care prezintă sursa de foc;
- Alte acte normative în vigoare apărute până la data terminării lucrărilor.

SC AXOR PROJECT SRL

- Drobeta Turnu Severin – Mehedinti
- J25/875/2022 - CUI: 47333796
- office.axor.project.ap@gmail.com
- telefon: 0727450388



6. DOCUMENTE DE REFERINȚĂ

La execuția lucrărilor vor fi respectate cu strictețe prevederile din :

- Ordinul 863/2008 pentru aprobarea "Instrucțiunilor de aplicare a unor prevederi din Hotărârea Guvernului nr. 28/2008 privind aprobarea conținutului cadru a documentației tehnico-economice aferente investițiilor publice, precum și a structurii și metodologiei de elaborare a devizului general pentru obiective de investiții și lucrări de intervenții" ;
- Ordinul 43/1997 privind regimul juridic al drumurilor, modificat și completat prin OG 7/2010;
- Legea 10/1995 – Calitatea în construcții;
- Ordinul 45/1998 pentru aprobarea Normelor tehnice privind proiectarea, construirea și modernizarea drumurilor;
- C56-1985 Normativ pentru verificarea calității și recepția lucrărilor de construcții și instalații aferente construcțiilor;
- AND 605-2014 Mixturi asfaltice executate la cald. Condiții tehnice privind proiectarea, prepararea și punerea în operă;
- Ordin 49/27.01.1998 Norme tehnice privind proiectarea și realizarea străzilor în localitățile urbane;
- SR184 /1-7 Semnalizare rutieră. Indicatoare și mijloace de semnalizare rutieră. Partea 1 – 7 ultima ediție (2011, 2015)

INTOCMIT,

Ing. Tunsoiu Ionuț





SC AXOR PROJECT SRL

- ▣ Drobeta Turnu Severin – Mehedinti
- ▣ J25/875/2022 - CUI: 47333796
- ▣ office.axor.project.ap@gmail.com
- ▣ telefon: 0727450388



PIESE DESENATE

PLAN DE ÎNCADRARE ÎN TERITORIU

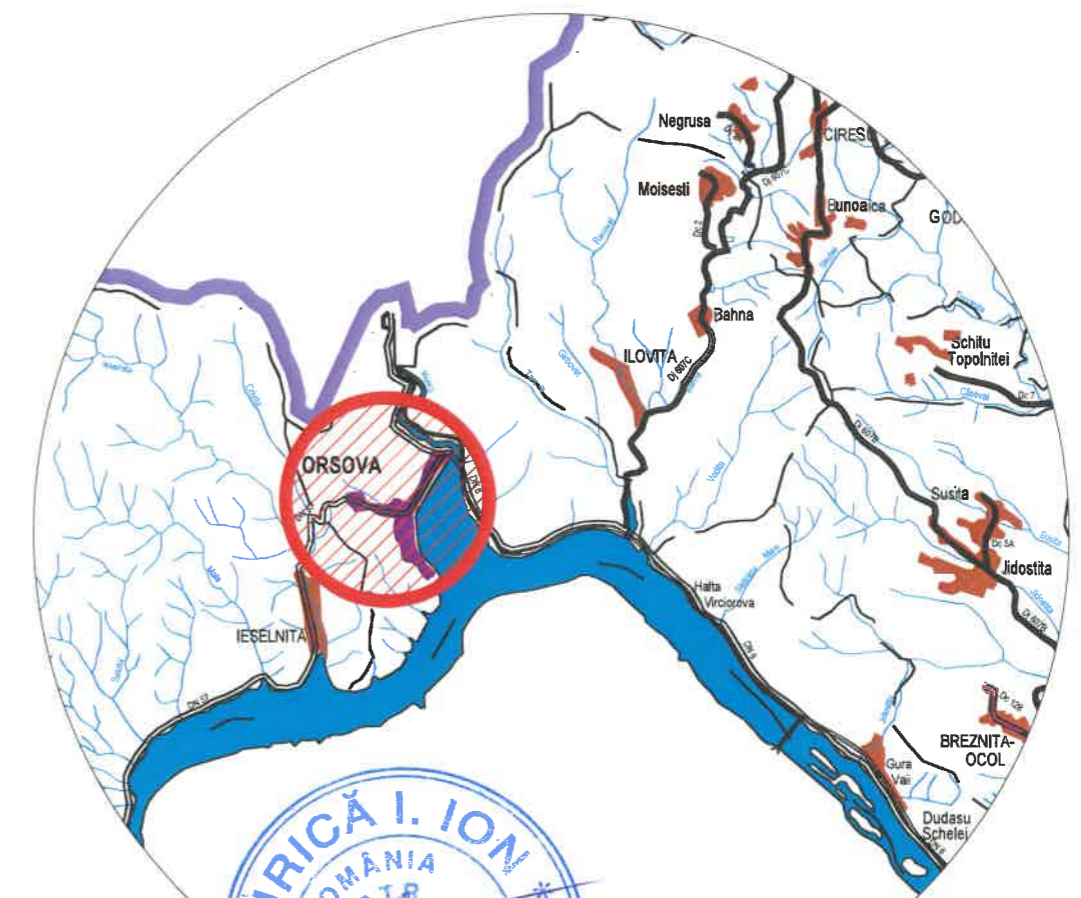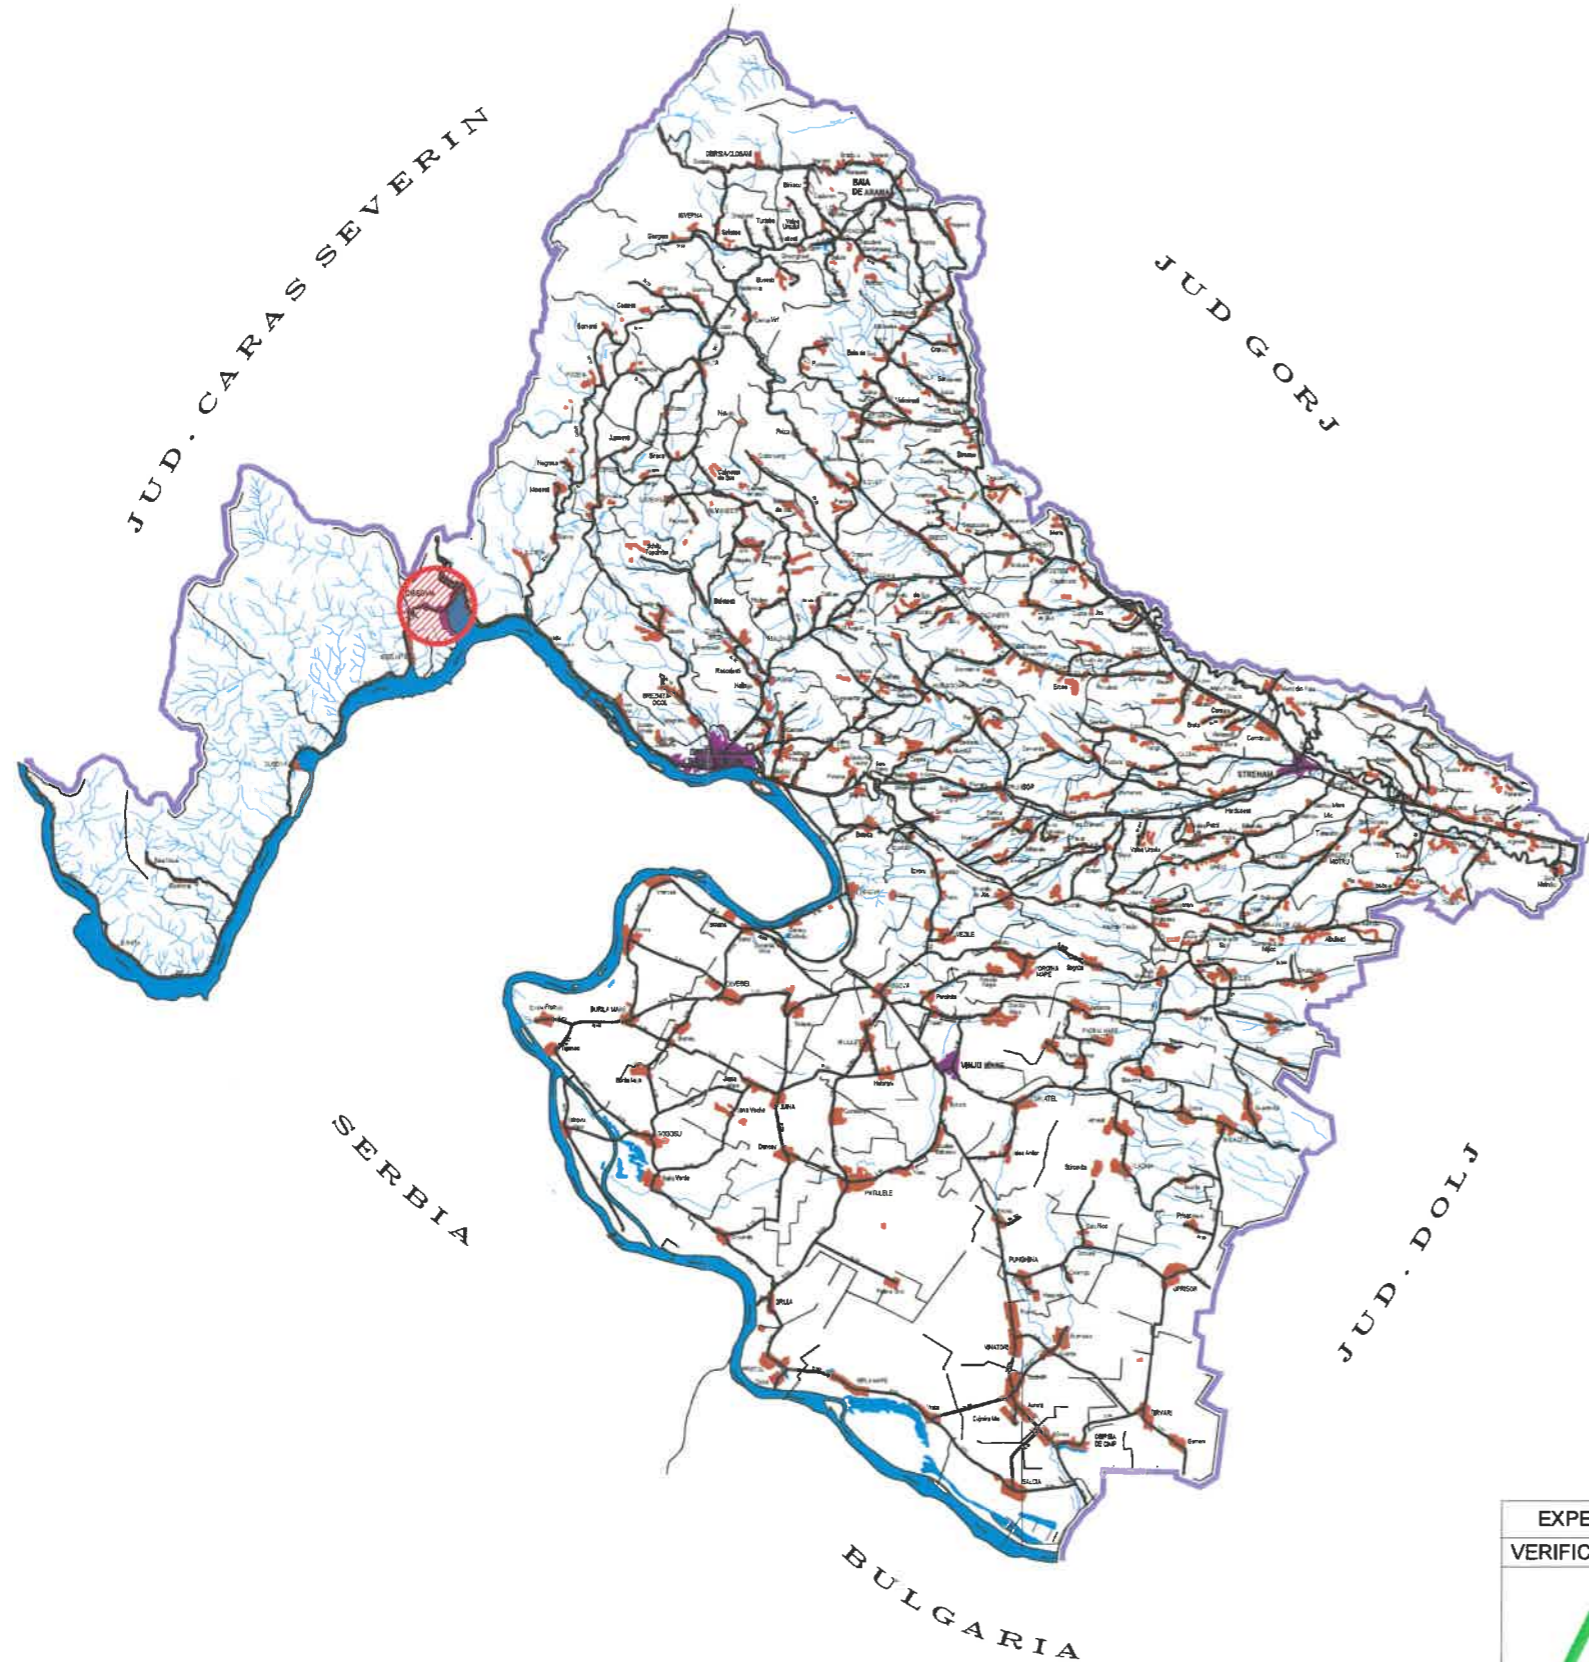

● - AMPLASAMENT OBIECTIV STUDIAT



| | | | | | |
|--|--------------------|---|---------------|--|----------------|
| EXPERT | | CERINȚA | | EXPERTIZA NR. | |
| VERIFICATOR | | CERINȚA | | REFERAT NR. | |
|  SC AXOR PROJECT SRL Drobeta Turnu Severin - Mehedinți J25/875/2022 - CUI: 47333796 office.axor.project.ap@gmail.com telefon: 0727450388 | | BENEFICIAR: COMUNA ORȘOVA TITLU PR. MANAGEMENTUL SIGURANȚEI CIRCULAȚIEI RUTIERE AFERENTE STRAZII CRIZANTEMELOR ȘI STRADA DIERNA, AMPLASAREA DE INDICATOARE RUTIERE NOI PRECUM ȘI MONTAREA DE LIMITATOARE DE VITEZĂ ÎN MUNICIPIUL ORȘOVA, JUDEȚUL MEHEDINȚI | | PROIECT NR: 07 2023 | |
| SPECIFICAȚIE | NUME | SEMNĂTURA | SCARA: | AMPLASAMENTUL: | FAZA: |
| ȘEF PROIECT: | ING. TUNSOIU IONUȚ | <i>Tunsoiu Ionuț</i> | F.S | MUNICIPIUL ORȘOVA JUDEȚUL MEHEDINȚI | D.T.A.C |
| PROIECTAT: | ING. TUNSOIU IONUȚ | <i>Tunsoiu Ionuț</i> | DATA: | TITLU PLANȘĂ: | PLANȘA: |
| DESENAT: | ING. VALON DANIEL | <i>Valon Daniel</i> | 1/2023 | PLAN DE ÎNCADRARE ÎN ZONĂ | PI-01 |

PLAN DE ÎNCADRARE ÎN ZONĂ
SCARA 1:10000



○ - Amplasament obiectiv studiat

| | | | |
|--|--------------------|--|-----------------------------------|
| EXPERT | | CERINȚA | EXPERTIZA NR. |
| VERIFICATOR | | CERINȚA | REFERAT NR. |
|  SC AXOR PROJECT SRL Drobeta Turnu Severin - Mehedinti J25/875/2022 - CUI: 47333796 office.axor.project.ap@gmail.com telefon: 0727450388 | | BENEFICIAR: | UAT ORȘOVA |
| | | TITLU PR. MANAGEMENTUL SIGURANȚEI CIRCULAȚIEI RUTIERE AFERENTE STRAZII CRIZANTEMELOR ȘI STRADA DIERNA, AMPLASAREA DE INDICATOARE RUTIERE NOI PRECUM ȘI MONTAREA DE LIMITATOARE DE VITEZĂ ÎN MUNICIPIUL ORȘOVA, JUDEȚUL MEHEDINTI | PROIECT NR: 07 2023 |
| SPECIFICAȚIE | NUME | SEMNĂTURA | SCARA: |
| ȘEF PROIECT: | ING. TUNSOIU IONUȚ |  | 1:10000 |
| PROIECTAT: | ING. TUNSOIU IONUȚ |  | DATA: |
| DESEMAT: | ING. VALON DANIEL |  | V 2023 |
| AMPLASAMENTUL: | | | FAZA: |
| MUNICIPIUL ORȘOVA JUDEȚUL MEHEDINȚI | | | D.T.A.C |
| TITLU PLANȘĂ: | | | PLANȘA: |
| PLAN DE ÎNCADRARE ÎN ZONĂ | | | PI-02 |

SCHEMA DE RACORDARE A PLANȘELOR
SCARA 1:10000



○ - Amplasament obiectiv studiat

| | | | | | | |
|--|--------------------|---|----------------|--|-----------------|----------------|
| EXPERT | VERIFICATOR | | | CERINȚA | Dr. Tr. Severin | EXPERTIZA NR. |
| | VERIFICATOR | | | CERINȚA | AXOR PROJECT | REFERAT NR. |
|  SC AXOR PROJECT SRL Drobeta Turnu Severin - Mehedinți J25/875/2022 - CUI: 47333796 office.axor.project.ap@gmail.com telefon: 0727450388 | | | | BENEFICIAR: MUNICIPIUL ORȘOVA | | PROIECT NR: |
| | | | | TITLU PR. MANAGEMENTUL SIGURANȚEI CIRCULAȚIEI RUTIERE AFERENTE STRAZII CRIZANTEMELOR ȘI STRADA DIERNA, AMPLASAREA DE INDICATOARE RUTIERE NOI PRECUM ȘI MONTAREA DE LIMITATOARE DE VITEZĂ ÎN MUNICIPIUL ORȘOVA, JUDEȚUL MEHEDINȚI | | 07 |
| | | | | AMPLASAMENTUL: MUNICIPIUL ORȘOVA JUDEȚUL MEHEDINȚI | | FAZA: |
| SPECIFICAȚIE | NUME | SEMNĂTURA | SCARA: | TITLU PLANȘĂ: SCHEMA DE RACORDARE A PLANȘELOR | | D.T.A.C |
| ȘEF PROIECT: | ING. TUNSOIU IONUȚ |  | 1:10000 | | | PLANȘA: |
| PROIECTAT: | ING. TUNSOIU IONUȚ |  | DATA: | | | PI-03 |
| DESENAT: | ING. VALON DANIEL |  | V 2023 | | | |